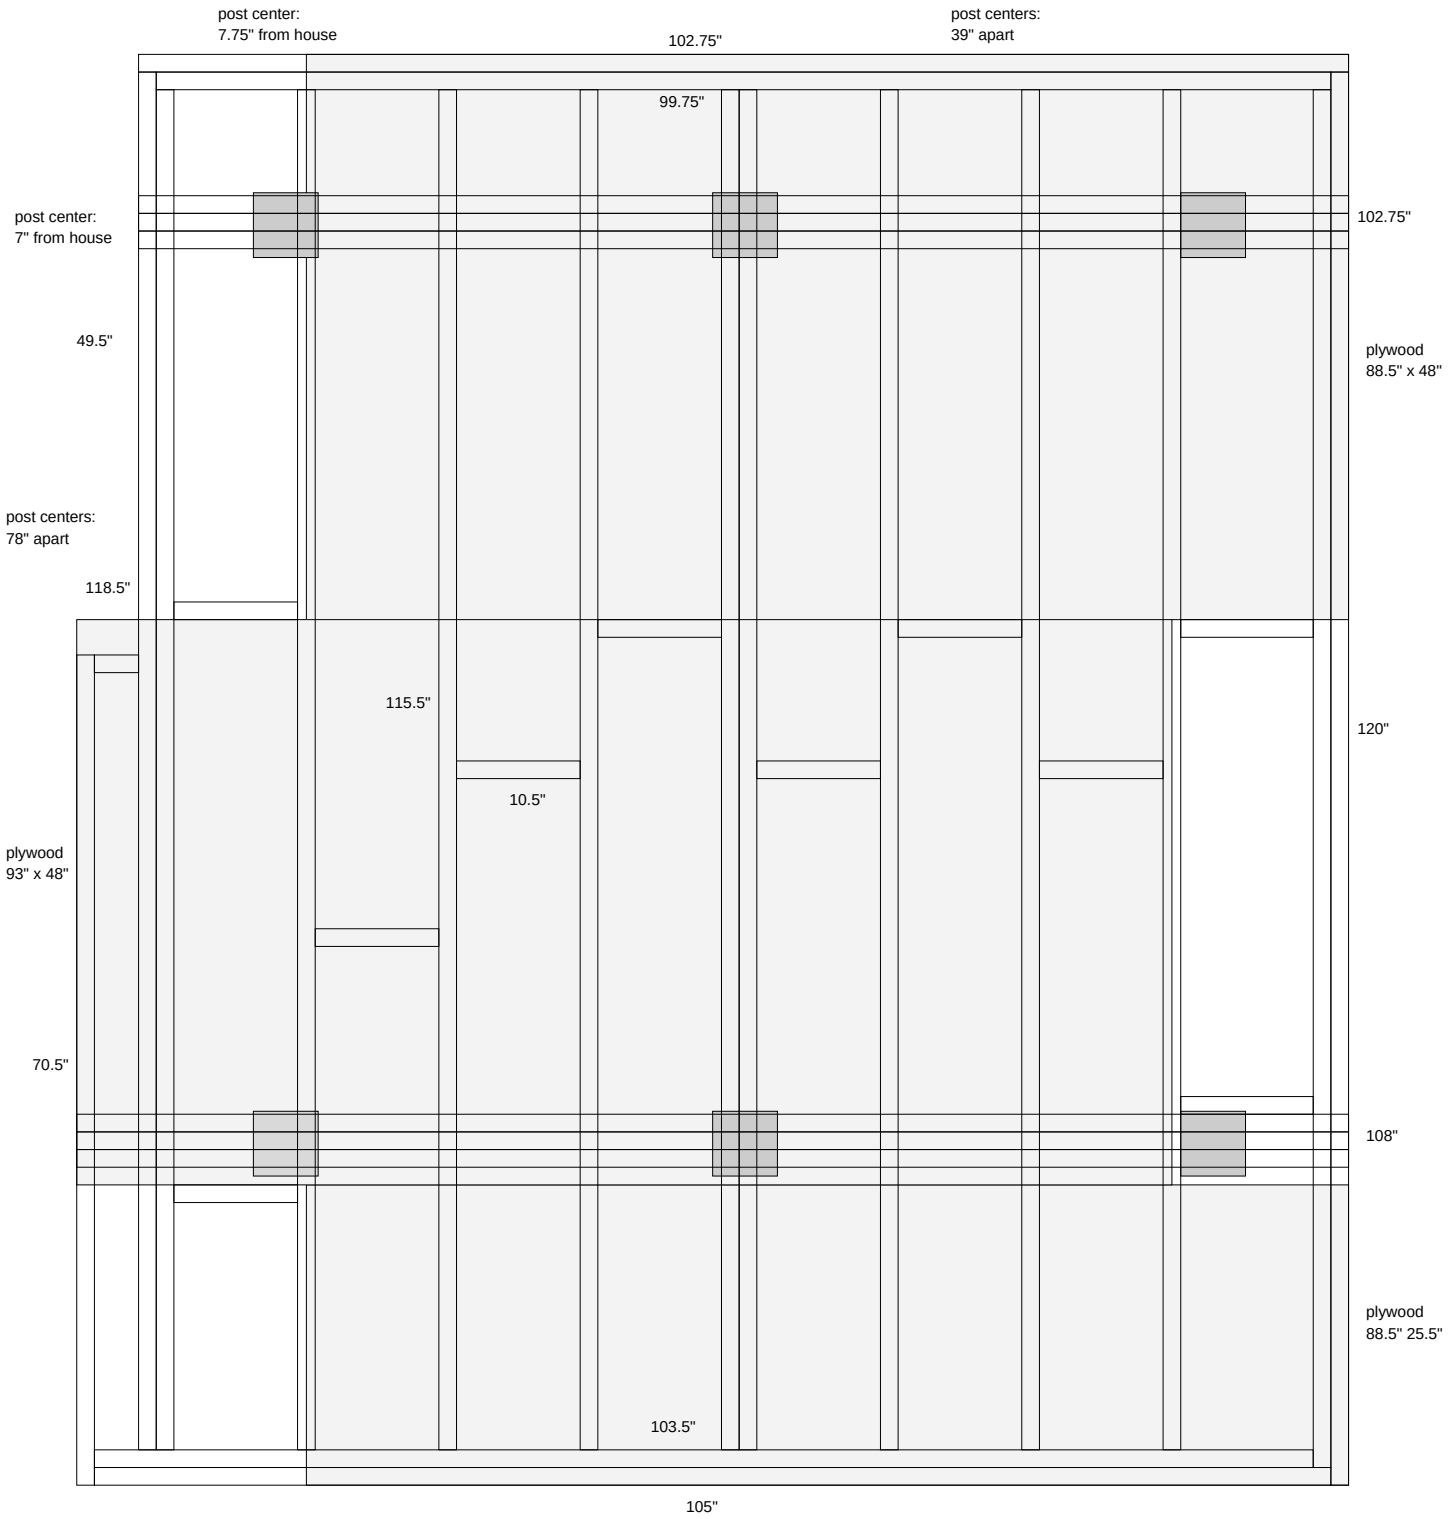
post center:
7.75" from house
102.75"
post centers:
39" apart
99.75"
post center:
7" from house
102.75"
49.5"
plywood
88.5" x 48"
post centers:
78" apart
118.5"
115.5"
120"
10.5"
plywood
93" x 48"
70.5"
108"
plywood
88.5" 25.5"
103.5"
105"